Plattegrond Vloerendag 20 april 2023

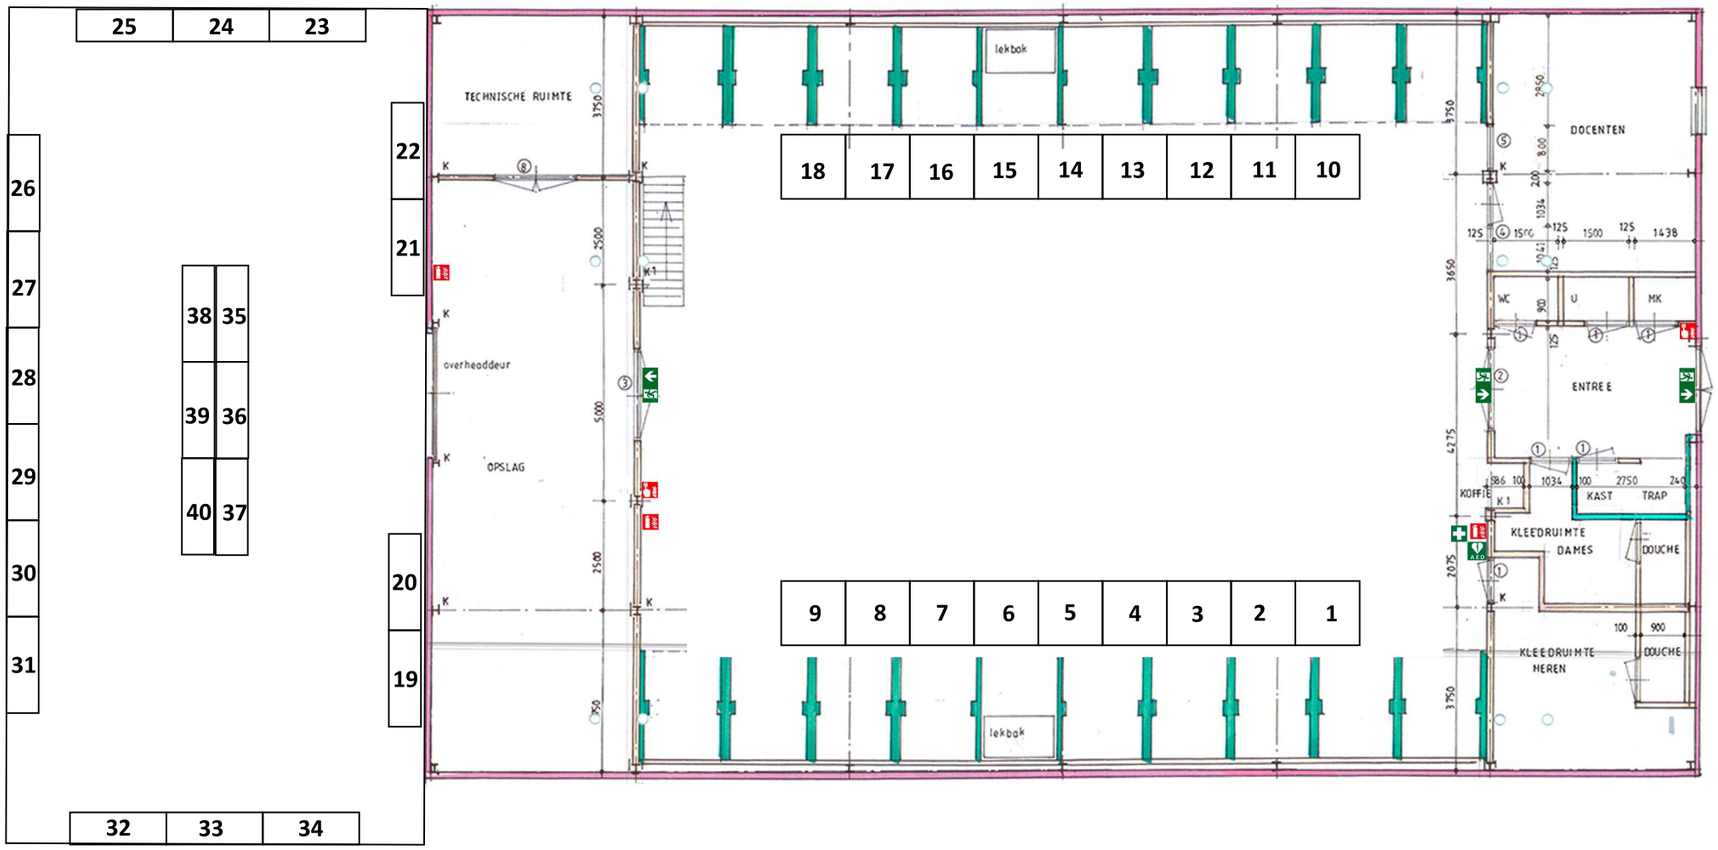

NOA
Nederlandse Ondernemersvereniging voor Afbouwbedrijven

AFNL Aannemersfederatie Nederland Bouw & Infra

VAN GORCOM advocaten

Schaal 1:200 (A3-formaat, onverschaald geprint)